SOUTHEAST ADD

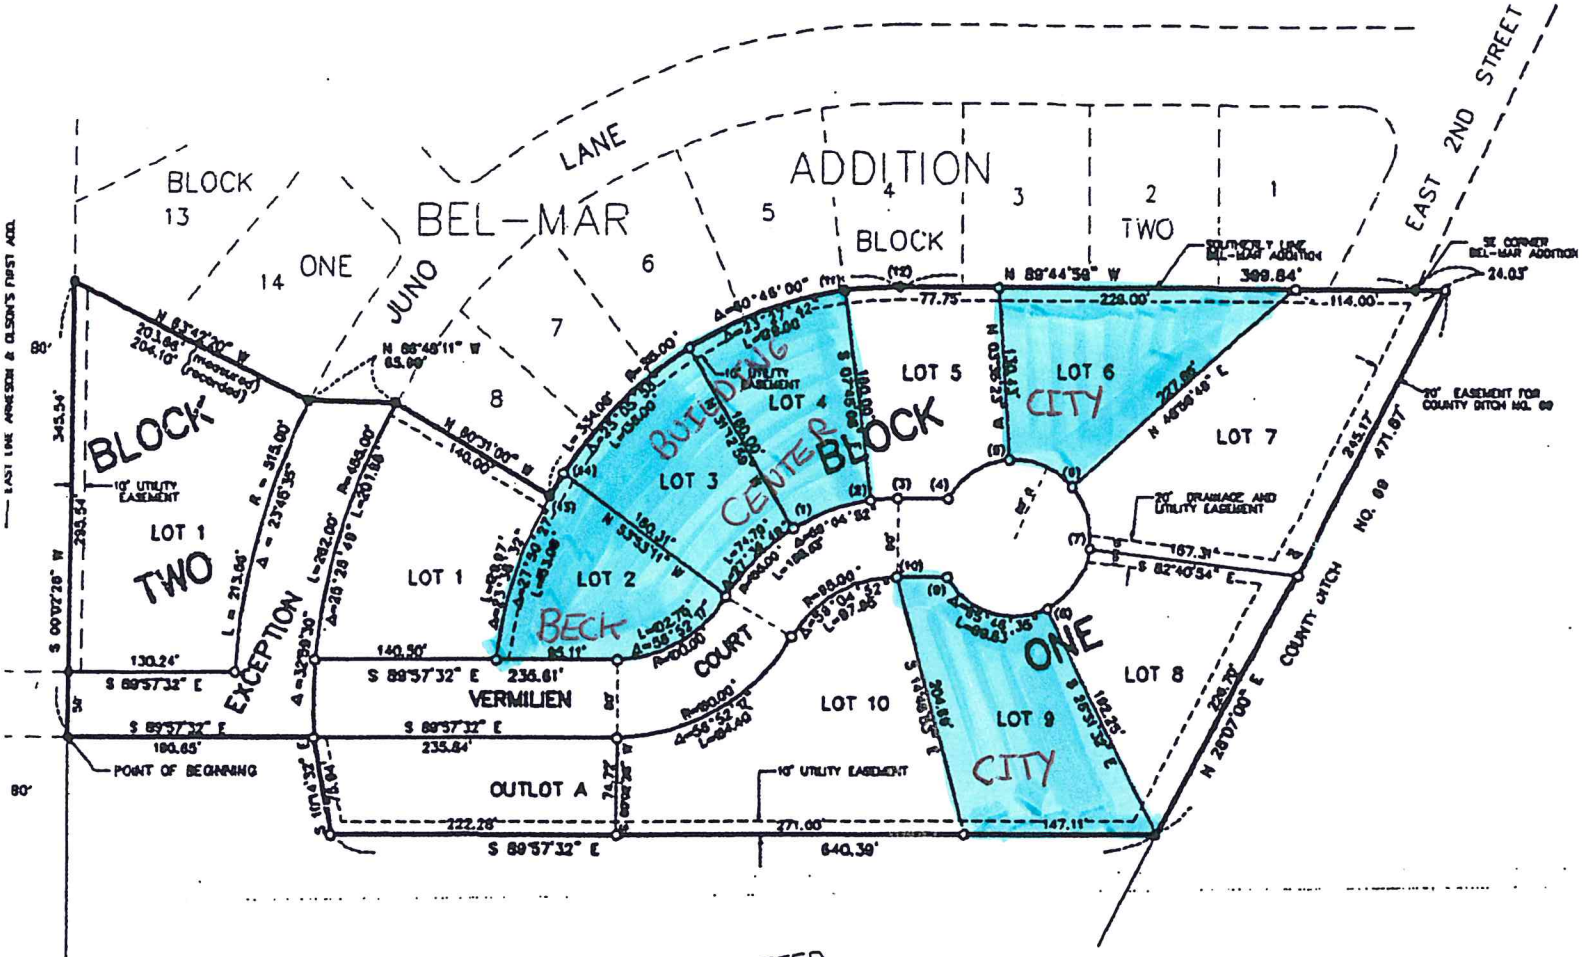

LINE TABLE

(1)–(2)	Δ = 23°27'53"	
	R = 155.00'	
	L = 63.48'	
Ch. Brg. = N 70°30'56" E 63.04'		
(2)–(3)	Δ = 08°00'10"	
	R = 155.00'	
	L = 21.65'	
Ch. Brg. = N 88°14'56" E 21.63		
(3)–(4)	S 89°44'58" E	38.54'
(4)–(5)	Δ = 58°09'40"	
	R = 60.00'	
	L = 58.81'	
Ch. Brg. = N 58°18'53" E 56.49'		
(5)–(6)	Δ = 52°32'14"	
	R = 60.00'	
	L = 55.02'	
Ch. Brg. = S 67°19'10" E 53.11		

LINE TABLE(cont.)

(6)–(7)	Δ = 48°22'18"	
	R = 60.00'	
	L = 50.66'	
Ch. Brg. = S 18°51'54" E 49.16		
(7)–(8)	Δ = 57°09'13"	
	R = 60.00'	
	L = 59.85'	
Ch. Brg. = S 35°53'51" W 57.40'		
(9)–(10)	N 89°44'58" W	38.54'
(11)–(12)	Δ = 08°00'09"	
	R = 315.00'	
	L = 44.00'	
Ch. Brg. = S 86°14'57" W 43.96'		
(13)–(14)	Δ = 04°11'56"	
	R = 315.00'	
	L = 23.08'	
Ch. Brg. = S 31°33'02" W 23.08'		

NORTH

GRAPHIC SCALE

100 0 50 100

(IN FEET)
1 inch = 100 feet

◐ MONUMENTS FOUND

O MONUMENTS SET - 5/8" IRON STAKE W/SEAL #11943